


ВЫПИСКА

Из схемы градостроительного зонирования села Родино Родинского сельсовета Родинского района Алтайского края,
Ул. Ленина, 127

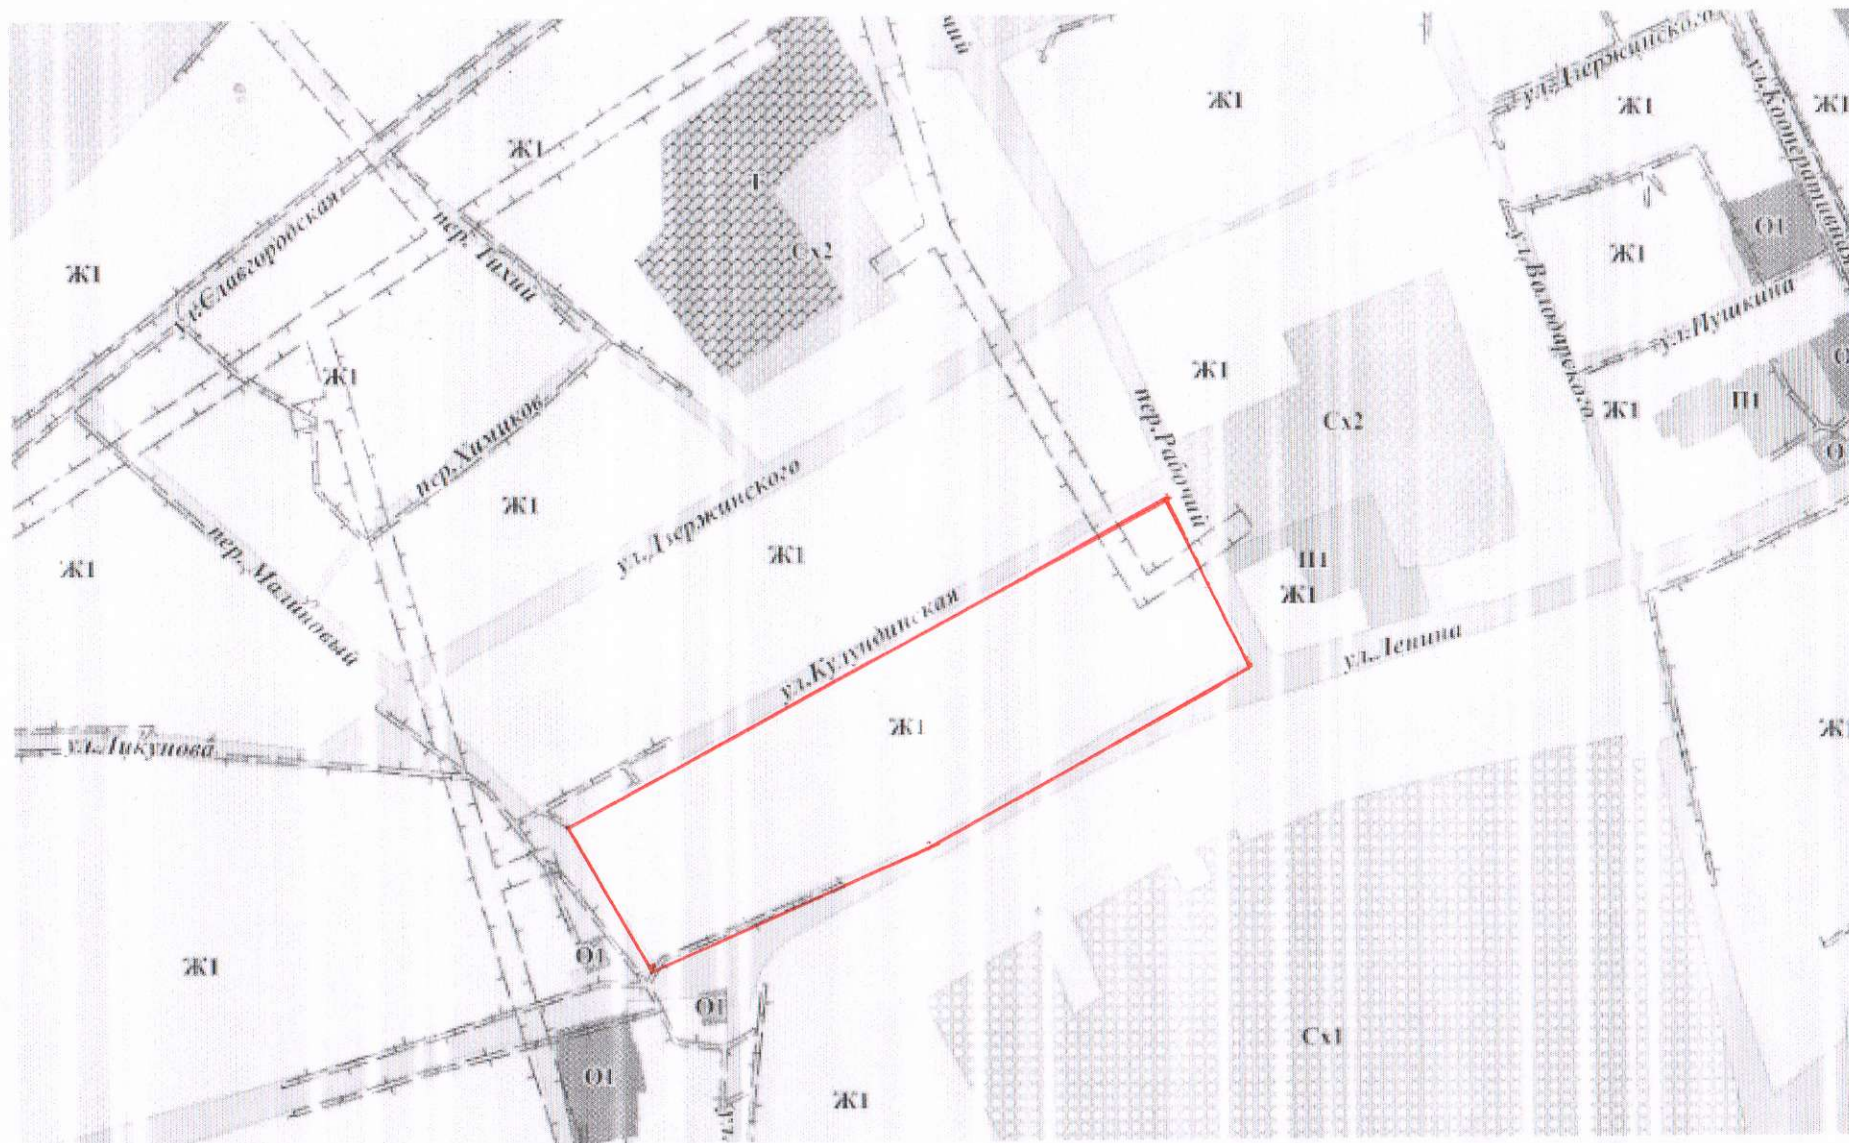

Главный архитектор района

А.Г. Ветрова